

ELABORATO PLANIMETRICO

Compilato da:
Rizzo Salvatore

Iscritto all'albo:
Geometri

Prov. Cosenza

N. 2167

**Agenzia del Territorio
CATASTO FABBRICATI
Ufficio Provinciale di
Cosenza**

Comune di Villapiana

Protocollo n.

del

Sezione: Foglio: 27

Particella: 381

Tipo Mappale n.


del

Dimostrazione grafica dei subalterni


Scala 1 : 500

Foglio 27 Particella 381



Sottotetto

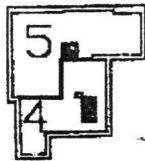

Primo Piano

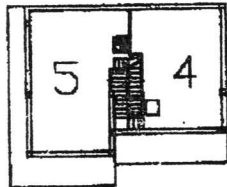

Piano Terra

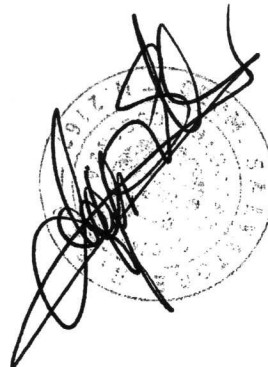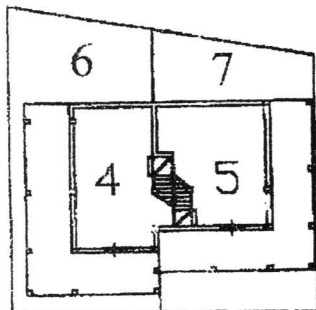

**Agenzia del Territorio
CATASTO FABBRICATI
Ufficio Provinciale di
Cosenza**

Dichiarazione protocollo n. _____ del _____
Planimetria di u.i.u. in Comune di Villapiana
Ss 106 Ionica

civ. _____

Identificativi Catastali:
Sezione:
Foglio: 27
Particella: 381
Subalterno: 4

Compilata da:
Rizzo Salvatore
Iscritto all'albo:
Geometri.
Prov. Cosenza


N. 2167

Scheda n. 1 Scala 1:200


P.lla 381 Sub.4

l.ello


Sottotetto h media 1.90

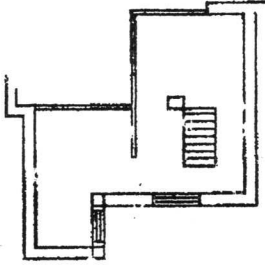

Primo Piano h.2.95

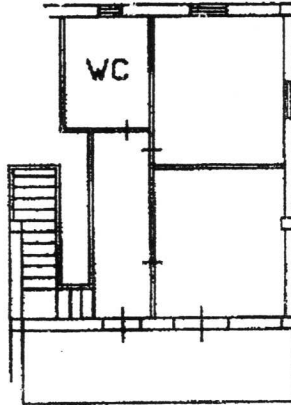

Plano Terra h.2.90

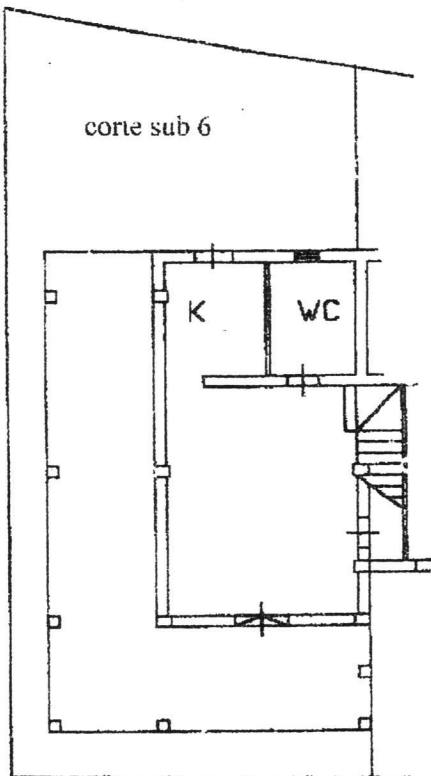

Proprietà altra ditta

Facciata in aderenza

Spazio libera

[Handwritten signature]
[Circular official stamp]

**Agenzia delle Entrate
CATASTO FABBRICATI
Ufficio Provinciale di
Cosenza**

Dichiarazione protocollo n. _____ del _____	
Planimetria di u.i.u. in Comune di Villapiana	
Contrada Pantano 112	civ. SNC
Identificativi Catastali:	Compilata da: Rizzo Salvatore
Sezione:	Iscritto all'albo: Geometri
Foglio: 27	Prov. Cosenza
Particella: 878	N. 2167
Subalterno: 2	

Scheda n. 1 Scala 1:200

PIANO TERRA

Particella 878 sub 2

H=3.00 mt.

Particella 348-261

Particella 80

CORTE



Particella 879

Particella Mega ! - Particella 381 ?

